


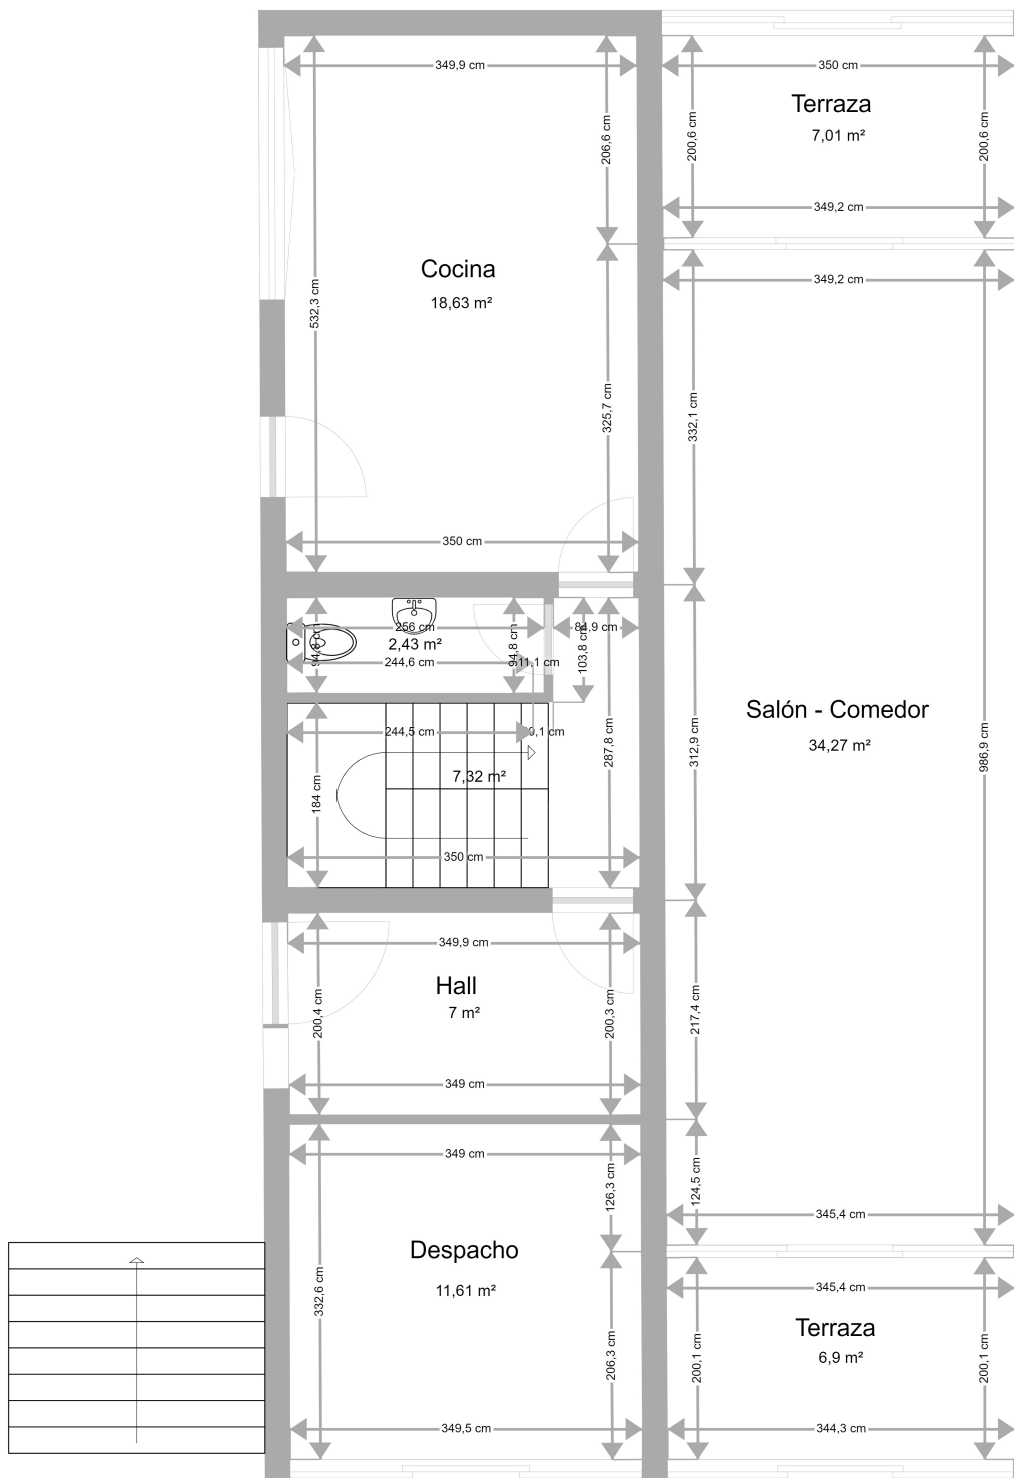

Ref 1066 Planta Baja